

ΕΦΗΜΕΡΙΣ ΤΗΣ ΚΥΒΕΡΝΗΣΕΩΣ
ΤΗΣ ΕΛΛΗΝΙΚΗΣ ΔΗΜΟΚΡΑΤΙΑΣ

ΤΕΥΧΟΣ ΤΕΤΑΡΤΟ | Αρ. Φύλλου 49

3 Φεβρουαρίου 1993

ΠΕΡΙΕΧΟΜΕΝΑ

ΑΝΑΔΑΣΩΣΕΙΣ
ΑΠΟΦΑΣΕΙΣ

Αριθ. 1750 (1)

Κήρυξη αναδασωτέας έκτασης (0,972 στρεμ.) στη θέση «Σωτήριζα – Μαλιαζέζα» περιφέρειας Δήμου Μάνδρας Δυτικής Αττικής.

Ο ΝΟΜΑΡΧΗΣ ΔΥΤ. ΑΤΤΙΚΗΣ

Έχοντας υπόψη:

1. Τις διατάξεις του Ν. 3200/55 περί διοικητικής αποκέντρωσης, όπως τροποποιήθηκε και συμπληρώθηκε μεταγενέστερα με το Ν.Δ. 532/70.

2. Τις διατάξεις του άρθρου 117 παρ. 3 του Συντάγματος της Χώρας.

3. Τις διατάξεις του Ν. 998/79 «περί προστασίας των δασών κ.λπ» και ειδικότερα:

α) του άρθρου 41 παρ. 1, β) του άρθρου 38

4. Τις διαταγές του Υπουργείου Γεωργίας:

α) 160417/1180/8.7.80 και β) 182447/3049/24.9.80 την 3750/22.12.1992 πρόταση του Δασαρχείου Αιγάλεω και την σχετική έκθεση αυτοψίας, από τις οποίες προκύπτει ότι η δασική βλάστηση καταστράφηκε από εκχέρσωση, αποφασίζουμε:

Κηρύσσουμε αναδασωτέα με σκοπό τη διατήρηση του χαρακτήρα του δάσους ώστε ν' αποκλεισθεί η διάθεση του για άλλο προορισμό πλην δασικού, δασική έκταση 0,972 στρεμ. που βρίσκεται στη θέση «Σωτήριζα – Μαλιαζέζα» περιφερείας Δήμου Μάνδρας και προσδιορίζεται από τα στοιχεία και έχει όρια:

Ανατολικά: Με αγροτική έκταση

Δυτικά: Με δασική έκταση

Βόρεια: Με μαντρί και ελαιοαγρό.

Νότια: Με δασική έκταση, όπως φαίνεται στο συνημμένο διάγραμμα που αποτελεί αναπόσπαστο μέρος της απόφασης αυτής.

Η καταστραφείσα δασική βλάστηση θα αποκατασταθεί με φυσική αναγέννηση.

Η απόφαση αυτή να δημοσιευθεί στην Εφημερίδα της Κυβερνήσεως.

Αιγάλεω, 18 Ιανουαρίου 1993


Ο Νομάρχης

ΑΘ. Κ. ΜΠΟΥΡΑΣ

Σ Χ Ε Δ Ι Α Γ Ρ Α Μ Μ Α


Εκτασης που εκχερσώθηκε και κηρύσσεται αναδασωτέα στη
Θέση :Σωτήριζα-Μαλιαζέζα Περιοχή: Δήμου Μάνδρας

Τοπογραφικό διάγραμμα κλ. 1:1000 στο οποίο απεικονίζεται η αναδασωτέα έκταση

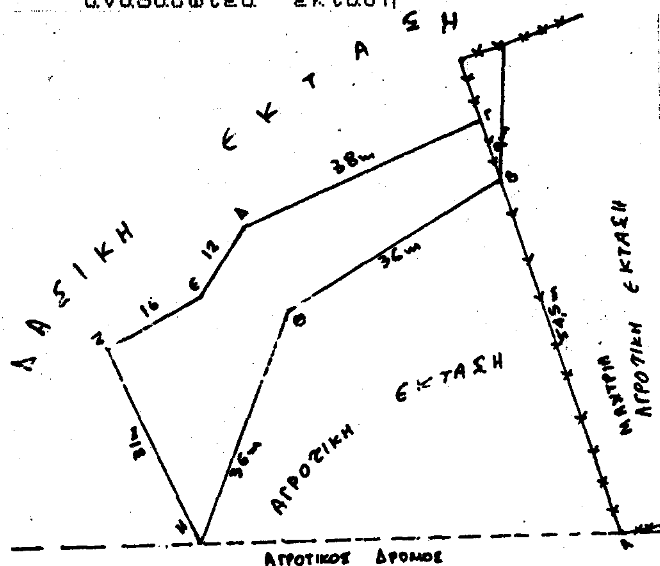

Με τα στοιχεία Β,Γ,Δ,Ε,Ζ,Η,Θ,Β η αναδασωτέα έκταση εμβαδού 0,972 στρεμμάτων

Απόσπασμα χάρτη "Ερυθρών" κλ.1:50000 στο οποίο σημειώνεται η θέση της αναδασωτέας έκτασης

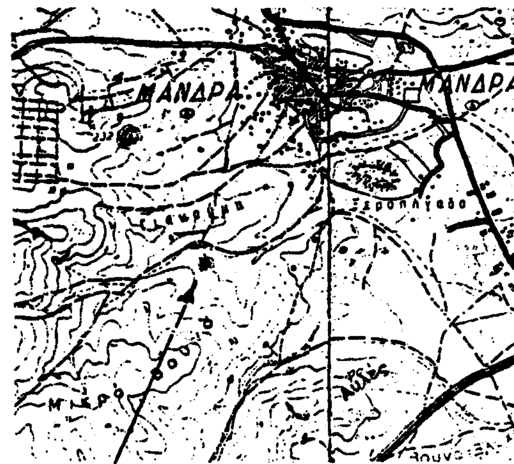



Θέση αναδασωτέας έκτασης

Αιγάλεω 27-10-1992
Ο συντάκτης

Χρήστος Γκάτσης
Δασολόγος με Α' βαθμό

ΘΕΩΡΕΙΤΑΙ

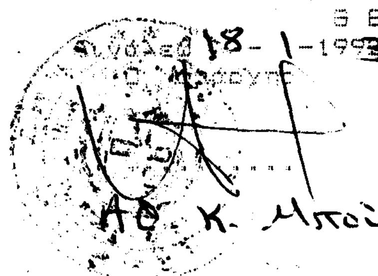

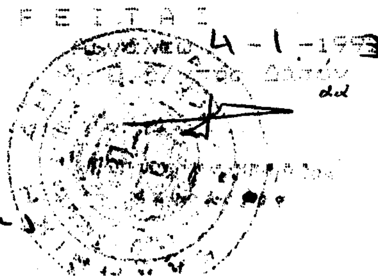

Αιγάλεω 22-12-1992
Ο Δασάρχης

...Βαρίτης
Δασολόγος

ΠΟΛΕΟΔΟΜΙΑ

ΑΠΟΦΑΣΕΙΣ

Αριθ. 26160/923/92 (2)

Τροποποίηση ρυμοτομικού σχεδίου Αμαρουσίου στο Ο.Τ. 101 από χώρο σχολείου σε χώρο οικοδομήσιμο.

Ο ΝΟΜΑΡΧΗΣ ΑΝΑΤΟΛΙΚΗΣ ΑΤΤΙΚΗΣ

Έχοντας υπόψη:

1. Τις διατάξεις του από 17.7.1923 Ν.Δ. «περί σχεδίων πόλεων και κωμών του Κράτους» όπως τροποποιήθηκε και συμπληρώθηκε μεταγενέστερα.

2. Τις διατάξεις του Ν. 3200/55 «περί διοικητικής αποκεντρώσεως» όπως τροποποιήθηκαν και συμπληρώθηκαν μεταγενέστερα με το Ν.Δ. 532/70.

3. Τις διατάξεις του Α.Ν. 314/68 όπως τροποποιήθηκαν και συμπληρώθηκαν με το Ν.Δ. 1018/71.

4. Τις διατάξεις του Π.Δ. 183 ΦΕΚ 70Α/86 «περί εγκρίσεως τροποποιήσεων σχεδίων πόλεων».

5. Τα πρακτικά 32 συνεδρίας 34 του Σ.Χ.Ο.Π. της 15.10.1992.

6. Τις διατάξεις του άρθρου 29Α του Ν. 1558/85 όπως προστέθηκε με το άρθρο 27 του Ν. 2081/92 (ΦΕΚ 154Α) και το γεγονός ότι από τις διατάξεις αυτής της απόφασης δεν προκαλείται δαπάνη εις βάρος του κρατικού προϋπολογισμού, αποφασίζουμε:


Εγκρίνουμε την τροποποίηση του ρυμοτομικού σχεδίου Αμαρουσίου στο Ο.Τ. 101 με τον αποχαρακτηρισμό από χώρο Σχολείου σε οικοδομήσιμο χώρο όπως απεικονίζεται στα συνημμένα τοπογραφικά διαγράμματα.

Η απόφαση αυτή να δημοσιευτεί στην Εφημερίδα της Κυβερνήσεως.

Αγία Παρασκευή, 13 Νοεμβρίου 1992

Ο Νομάρχης

Ε. ΧΑΡΑΛΑΜΠΙΔΗΣ

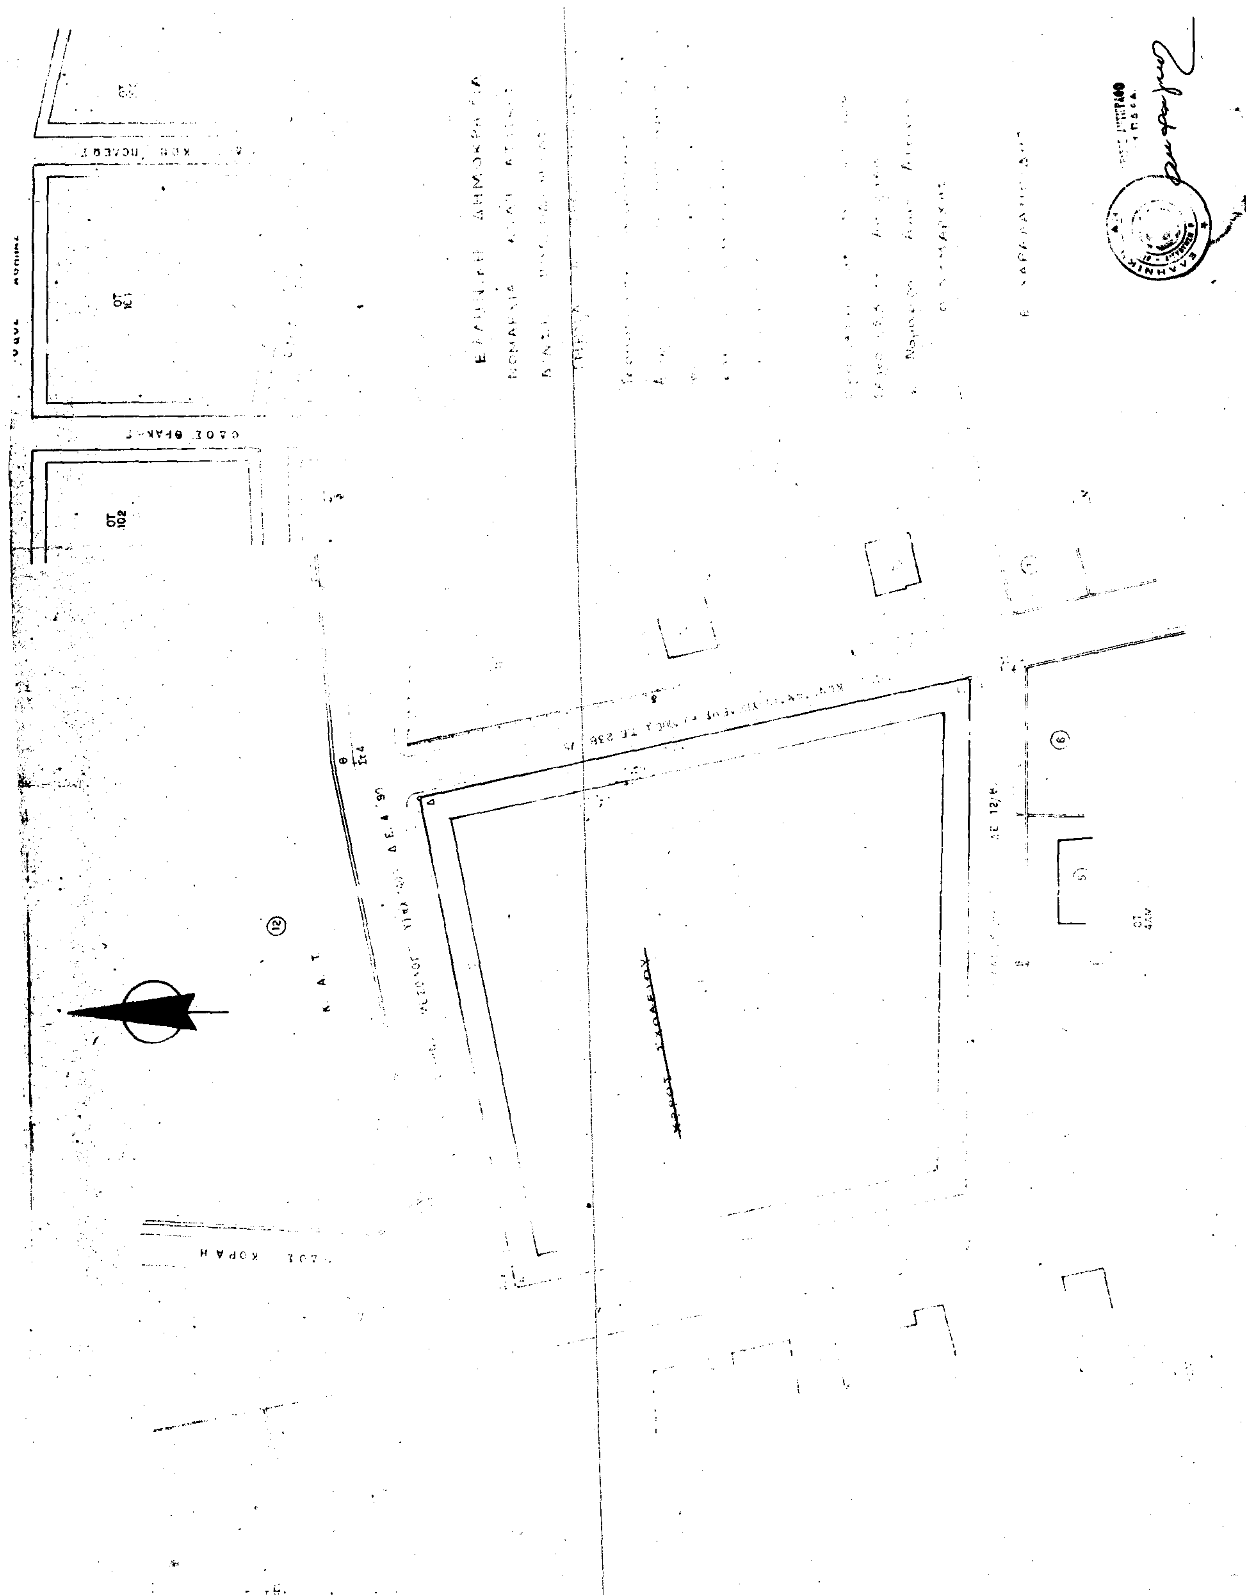
ΟΤ 102
ΟΤ 101

Αριθ. 4293 (3)

Χαρακτηρισμός κυρίων κοινοτικών οδών, που ενώνουν τον οικισμό Αγ. Ανδριανού με τον οικισμό Προφήτη Ηλία της κοινότητας Αγ. Ανδριανού και Αγ. Ανδριανού με τον οικισμό Ν. Τίρυνθας, κοινότητας Ν. Τίρυνθας.

Η ΝΟΜΑΡΧΗΣ ΑΡΓΟΛΙΔΑΣ

Έχοντας υπόψη:

1. Το Π.Δ. της 24.5.85 (ΦΕΚ 270Δ), περί όρων και περιορισμών δόμησης εκτός σχεδίου.

2. Τις διατάξεις του Ν. 3200/55, περί διοικητικής αποκέντρωσης, όπως τροποποιήθηκαν μεταγενέστερα και ισχύουν σήμερα.

3. Την αρ. 3214/86 Απόφαση Νομάρχη Αργολίδας, με την οποία καθορίστηκαν τα όρια του οικισμού της κοινότητας Αγ. Ανδριανού Ν. Αργολίδας.

4. Την με αρ. πρωτ. 2012/6.5.88 Απόφαση Νομάρχη Αργολίδας (ΦΕΚ 372Δ/88) με την οποία καθορίστηκαν τα όρια του οικισμού Ν. Τίρυνθας Ν. Αργολίδας.

5. Την με αρ. πρωτ. 3850/7.2.87 Απόφαση Νομάρχη Αργολίδας, με την οποία καθορίστηκαν τα όρια του οικισμού Προφήτη Ηλία της Κοινότητας Αγ. Ανδριανού.

6. Την αρ. 22/92 Απόφαση Κ.Σ. της Κοινότητας Αγ. Ανδριανού.

7. Τις διατάξεις του Ν. 1558/85, Κυβέρνηση και Κυβερνητικά Όργανα, όπως συμπληρώθηκε με το Ν. 2081/92 και ειδικώτερα το άρθρο 29Α αυτού.

8. Την αρ. 82/8/5/14.12.92 σύμφωνη γνώμη του Σ.Χ.Ο.Π. του Ν. Αργολίδας, αποφασίζουμε:

Άρθρο 1ο

Χαρακτηρίζουμε κυρίους κοινοτικούς οδούς, τις οδούς που ενώνουν: α) Τον οικισμό Αγ. Ανδριανού της κοινότητας Αγ. Ανδριανού, με τον οικισμό Προφήτη Ηλία της κοινότητας Αγ. Ανδριανού και β) τον οικισμό Αγ. Ανδριανού της κοινότητας Αγ. Ανδριανού με τον οικισμό Ν. Τίρυνθας, της κοινότητας Ν. Τίρυνθας, όπως αυτές φαίνονται σημειωμένες στο συν/νο χάρτη της ευρύτερης περιοχής Ν. Αργολίδας, σε κλ. 1:50000, που θεωρήθηκε από τον Προϊστάμενο του ΤΠ-ΠΕ, συνοδεύει την παρούσα Απόφαση και αποτελεί αναπόσπαστο τμήμα αυτής.

Άρθρο 2ο

Από τις διατάξεις αυτής της απόφασης δεν προκαλείται δαπάνη σε βάρος του Κρατικού Προϋπολογισμού.

Άρθρο 3ο

Η παρούσα απόφαση να δημοσιευθεί στην Εφημερίδα της Κυβερνήσεως.

Ναύπλιο, 5 Ιανουαρίου 1992

Η Νομάρχης

ΑΛ. ΒΑΚΑΛΟΓΛΟΥ


ΓΕΝΙΚΗΣ ΧΡΗΣΕΩΣ
1 : 50.000 ΕΛΛΑΣ
1 : 50,000 GREECE
ΕΚΔΟΣΙΣ Γ.Υ.Σ. - 1977
EDITION HAGS - 1977
ΝΑΥΠΛΙΟΝ
NAVPLION
East of Greenwich

Μήτσιου Δημ.

Αριθ. 14.384/οικ. (4)

Τροποποίηση του ρυμοτομικού σχεδίου της πόλης Καβάλας στην οδό Αμαλίας.

Ο ΝΟΜΑΡΧΗΣ ΚΑΒΑΛΑΣ

Έχοντας υπόψη:

1. Το Ν.Δ. της 17.7.1923 «Περί σχεδίων πόλεων και κωμών του Κράτους» όπως τροποποιήθηκε και συμπληρώθηκε μέχρι σήμερα.

2. Το Ν.Δ. 1018/1971 και τον Α.Ν. 314/1968, όπως τροποποιήθηκε και συμπληρώθηκε μέχρι σήμερα.

3. Το Π.Δ. 183/9.5.1986 (ΦΕΚ 70Α/5.6.1986) Έγκριση τροποποιήσεων σχεδίων πόλεων και καθορισμός όρων δόμησης από τους Νομάρχες.

4. Την 2518/7.3.89 (ΦΕΚ 163Δ'/17.3.89) απόφαση Νομάρχη Καβάλας για την αναθεώρηση του σχεδίου της πόλης Καβάλας.

5. Την υπ' αριθ. 258/1992 απόφαση του Δημοτικού Συμβουλίου Καβάλας.

6. Την υπ' αριθ. 5/447/2.11.92 γνωμοδότηση του Συμβ. Χ.Ο.Π. Ν. Καβάλας, αποφασίζουμε:

1. Εγκρίνεται η τροποποίηση του εγκεκριμένου σχεδίου της πόλης Καβάλας στην οδό Αμαλίας όπως φαίνεται στο συνημμένο στην απόφαση διάγραμμα που θεωρήθηκε από τον Προϊστάμενο ΤΠ και ΠΕ Ν. Καβάλας.

2. Η απόφαση αυτή δεν προκαλεί δαπάνη εις βάρος του Κρατικού Προϋπολογισμού.

Η απόφαση αυτή με το διάγραμμα να δημοσιευθεί στην Εφημερίδα της Κυβέρνησης και ισχύει από την ημέρα της δημοσίευσης.

Καβάλα, 30 Νοεμβρίου 1992

Ο Νομάρχης

ΑΘΑΝΑΣΙΟΣ ΠΑΡΤΑΛΗΣ

ΠΟΛΗ: Καβάλα

ΕΡΓΟ: Τροποποίηση ρυμοτομικού σχεδίου.

ΘΕΣΗ: Αμαλίας

ΚΛΙΜΑΚΕΣ: 1:200 1:1000

ΘΕΩΡΗΘΗΚΕ

και συνοδεύει την με αριθμό 14384/30-11-1992 Απόφαση του Νομάρχη Καβάλας

Καβάλα 30-11-1992

Ο ΠΡΟΪΣΤΑΜΕΝΟΣ Τ.Π. ς'ΠΕ.

Σ. ΜΠΕΝΕΒΑΣ
ΑΡΧ. ΜΗΧΑΝΙΚΟΣ Α'β.

